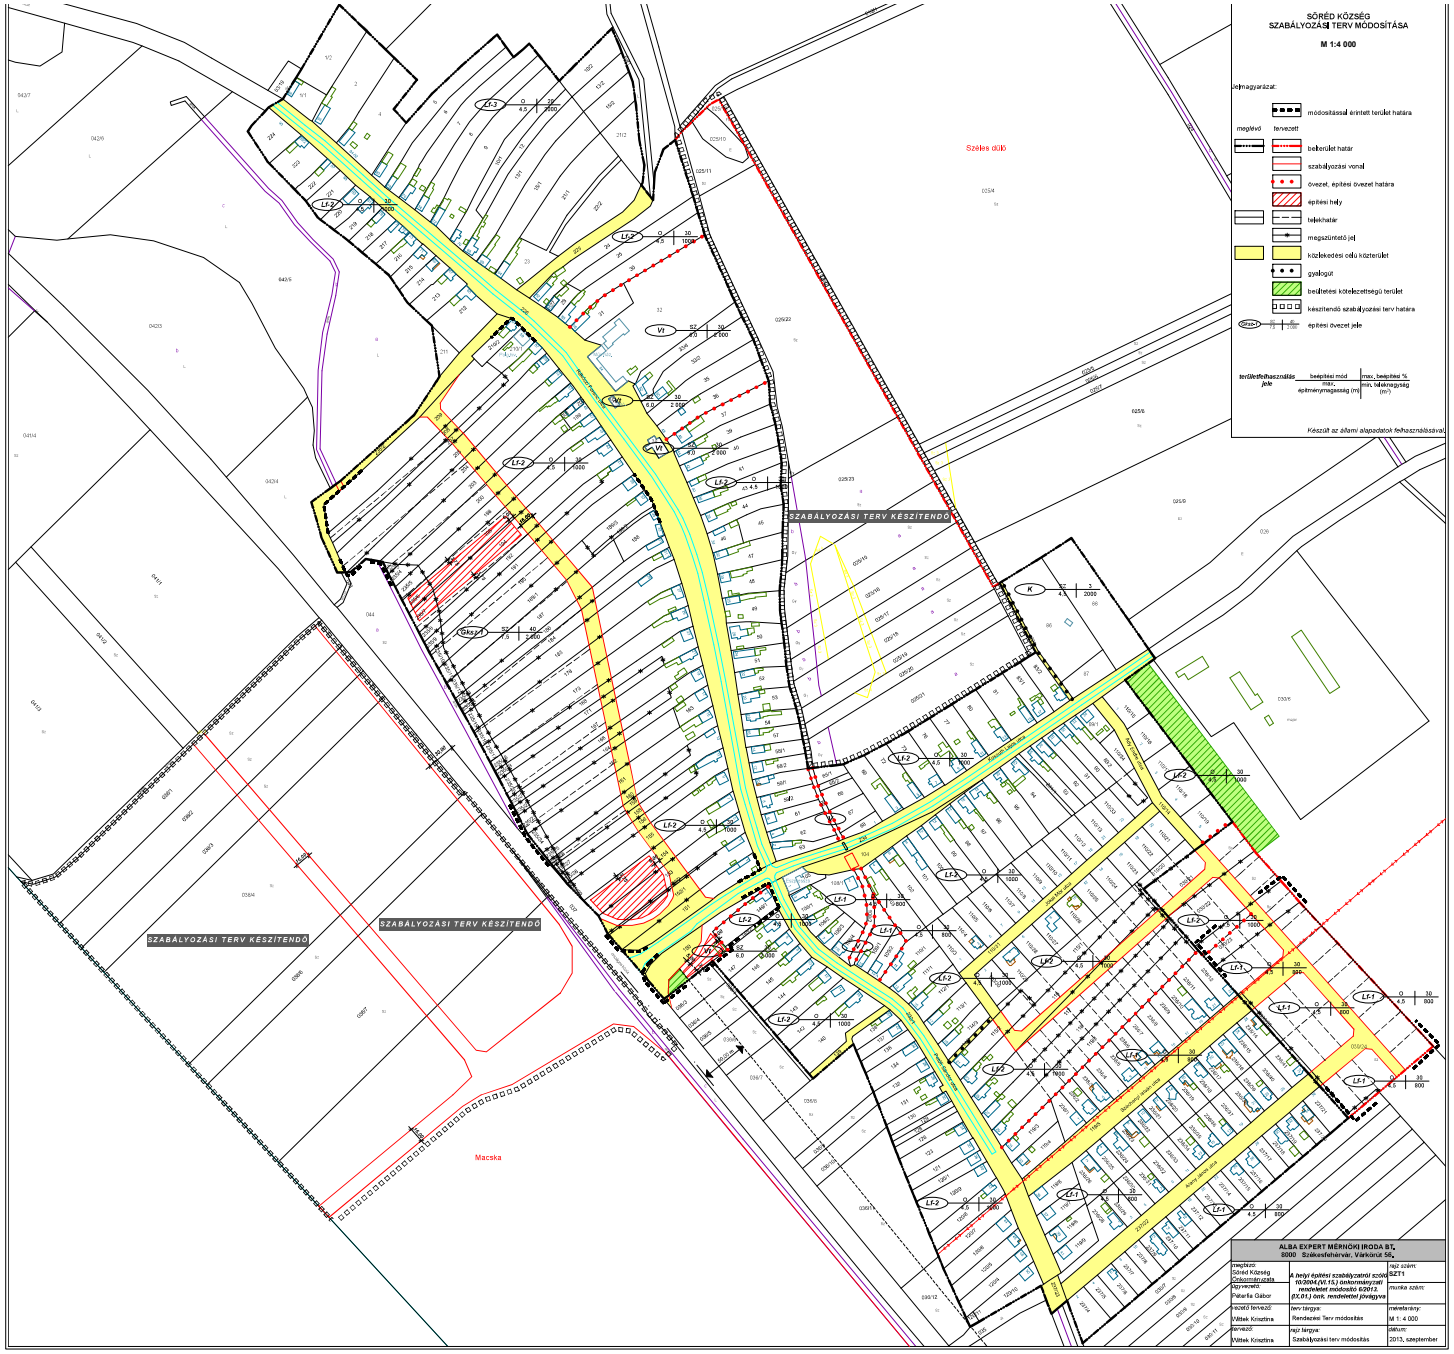
SÖRÉD KÖZSÉG
SZABÁLYOZÁSI TERV MÓDOSÍTÁSA
M 1:4 000
Jelmagyarázat:
módosítással érintett terület határa
meglévő
tervezett
belterület határ
szabályozási vonal
övezet, építési övezet határa
építési hely
telekhatár
megszüntető jel
közlekedési célú közterület
gyalogút
beültetési kötelezettségű terület
készítendő szabályozási terv határa
Gksz-1
építési övezet jele
területfelhasználás jele
beépítési mód max. építménymagasság (m)
max. beépítési % min. telekmagyság (m²)
Készült az állami alapadatok felhasználásával
Széles dűlő
SZABÁLYOZÁSI TERV KÉSZÍTENDŐ
SZABÁLYOZÁSI TERV KÉSZÍTENDŐ
SZABÁLYOZÁSI TERV KÉSZÍTENDŐ
Macska
ALBA EXPERT MÉRNÖKI IRODA BT.
8000 Székesfehérvár, Várkörút 56.
megbízó: Söréd Község Önkormányzata
A helyi építési szabályzatról szóló 10/2004 (VI.15.) önkormányzati rendeletet módosító 6/2012. (IX.01.) önk. rendeletet jóvágyva
rajz szám: SZT1
tervezető: Pataria Gábor
munka szám:
vezető tervező: Váltek Krisztina
terv tárgya: Rendezési Terv módosítás
méretarány: M 1: 4 000
tervező: Váltek Krisztina
rajz tárgya: Szabályozási terv módosítás
dátum: 2013. szeptember